


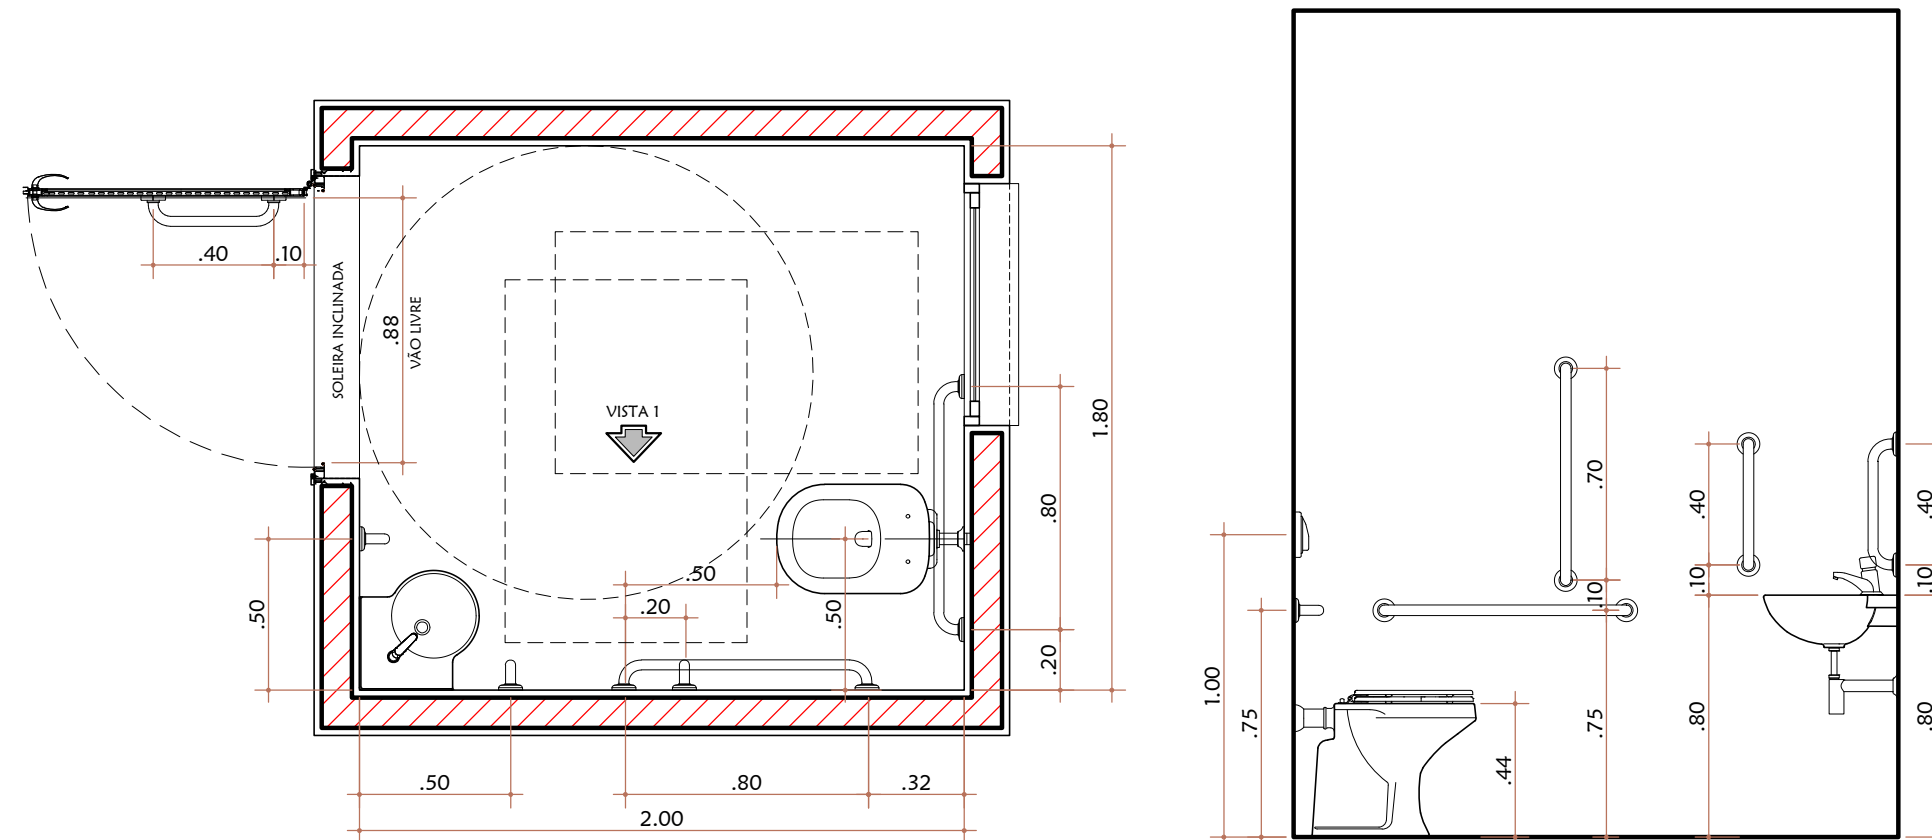
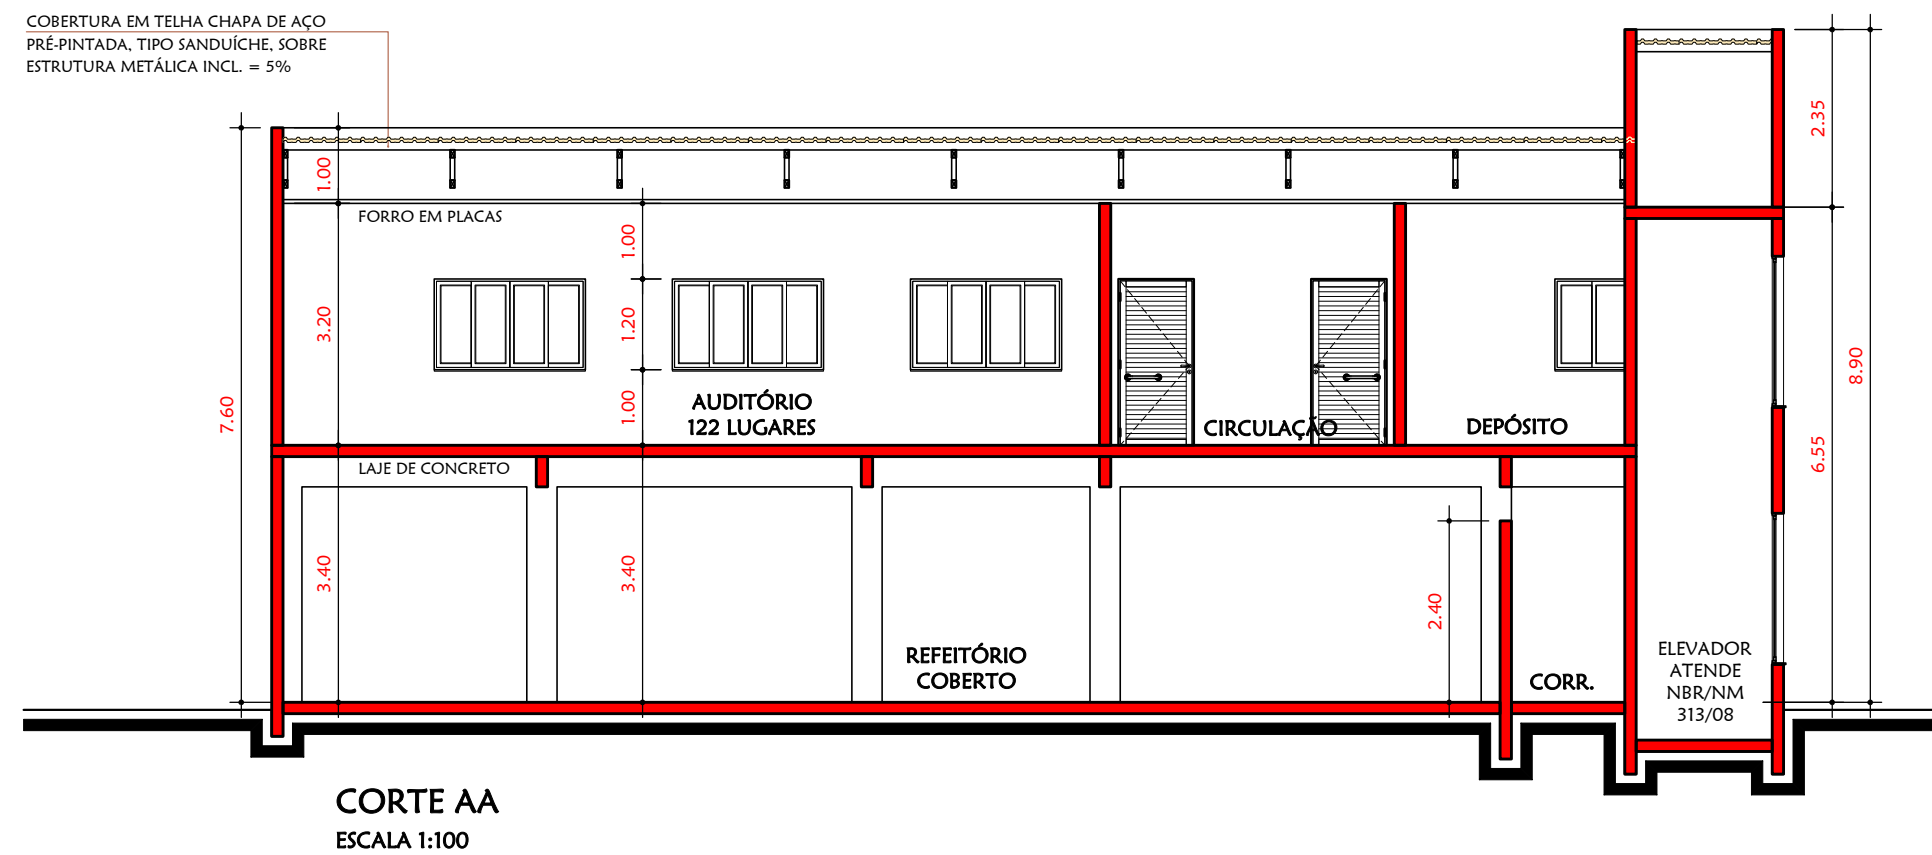
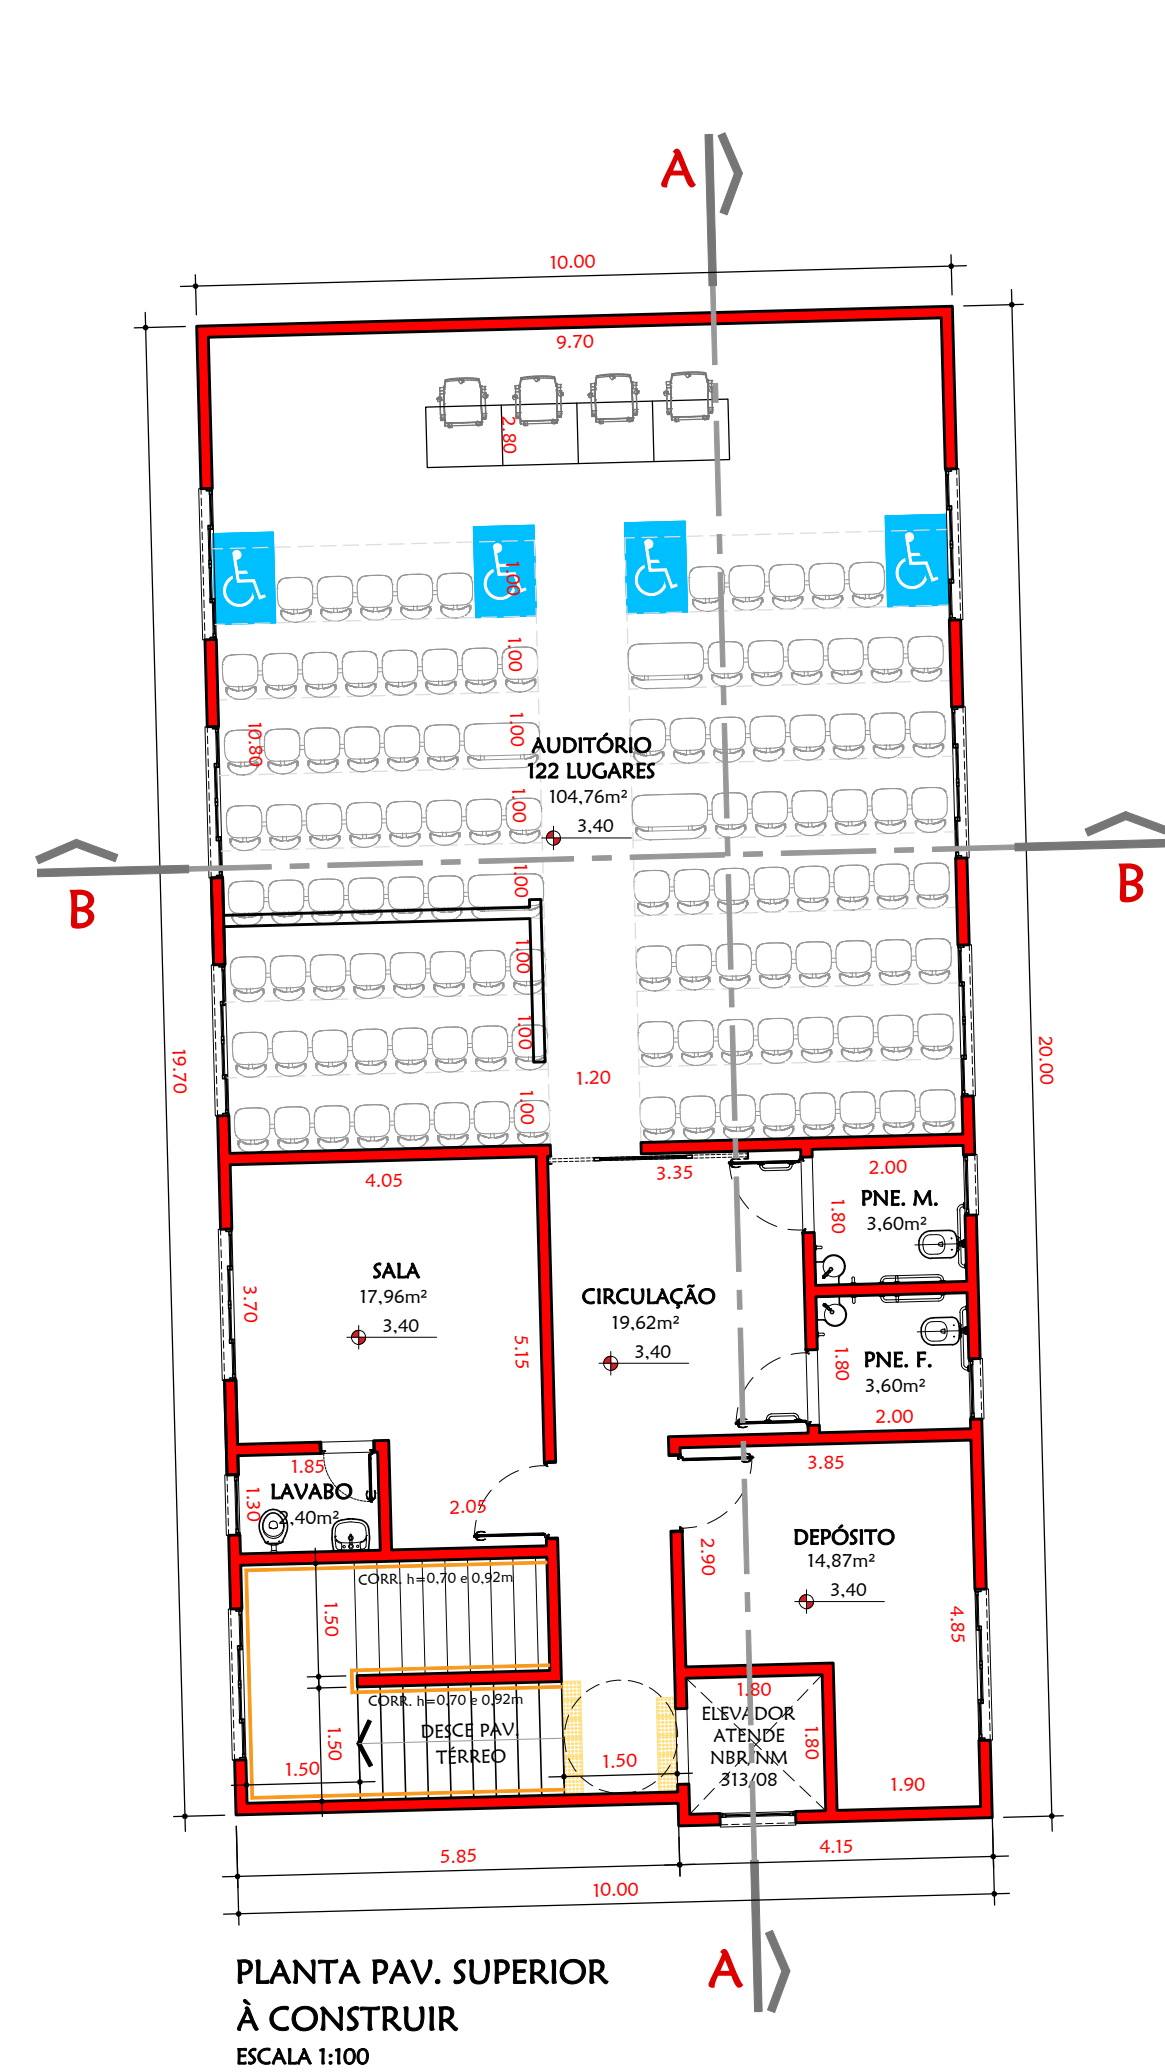
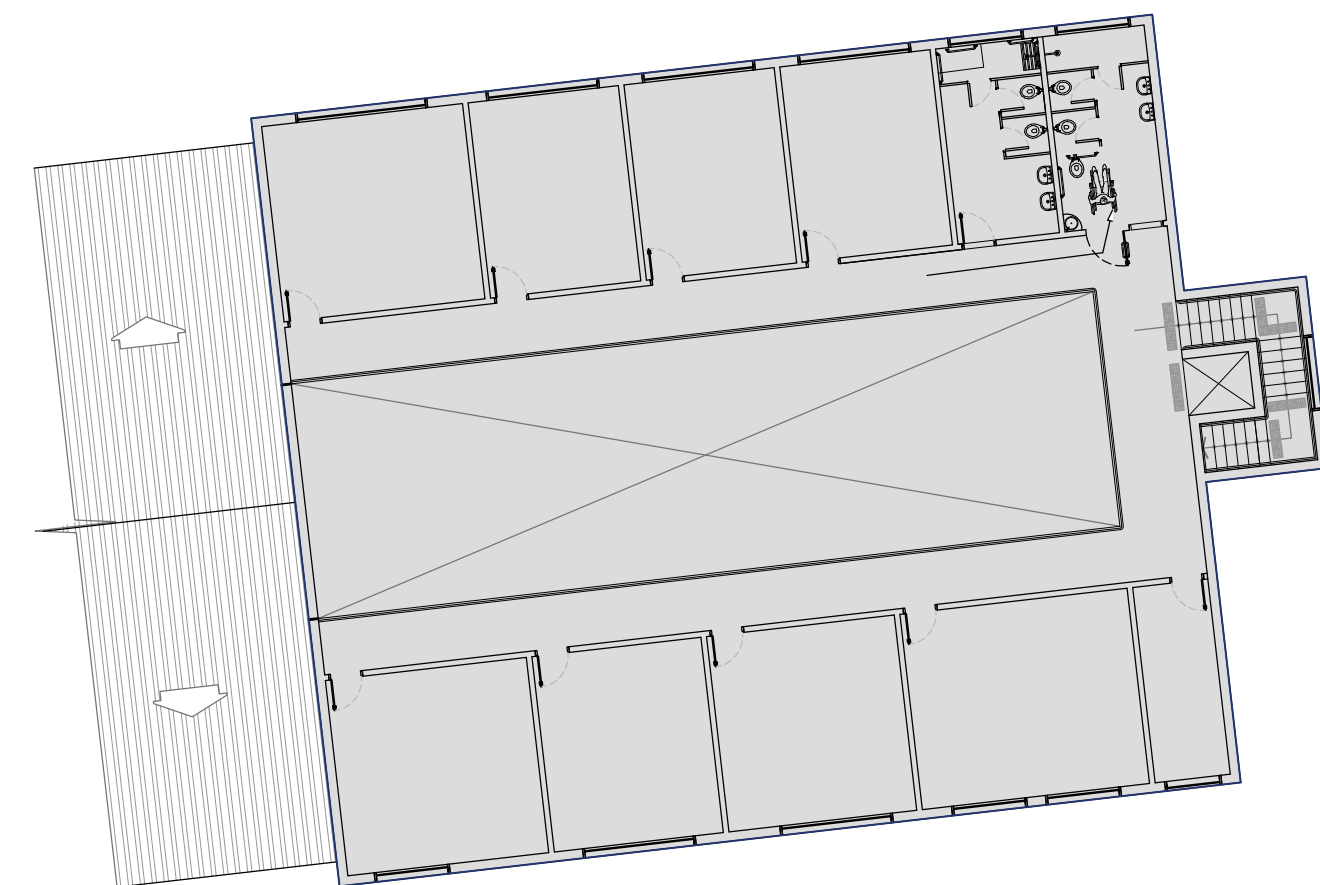
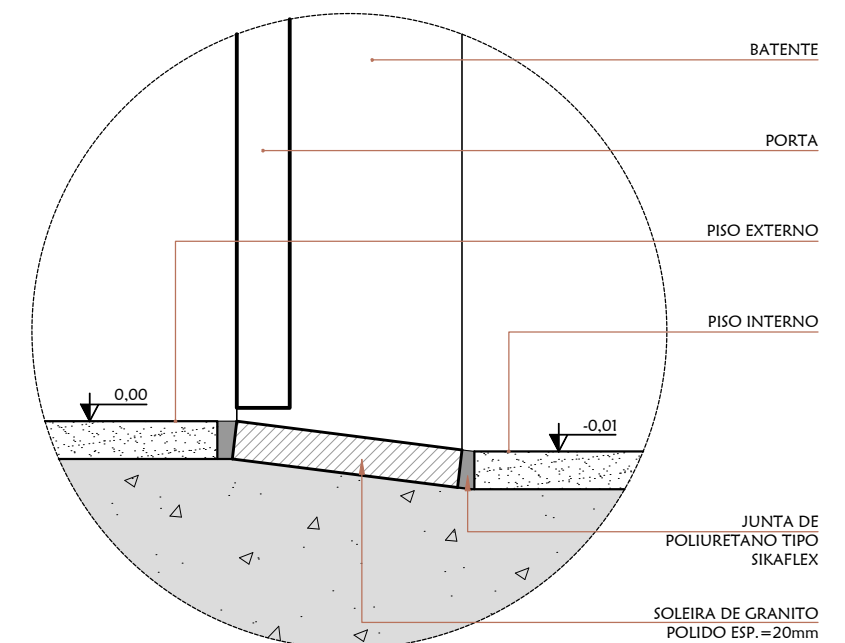
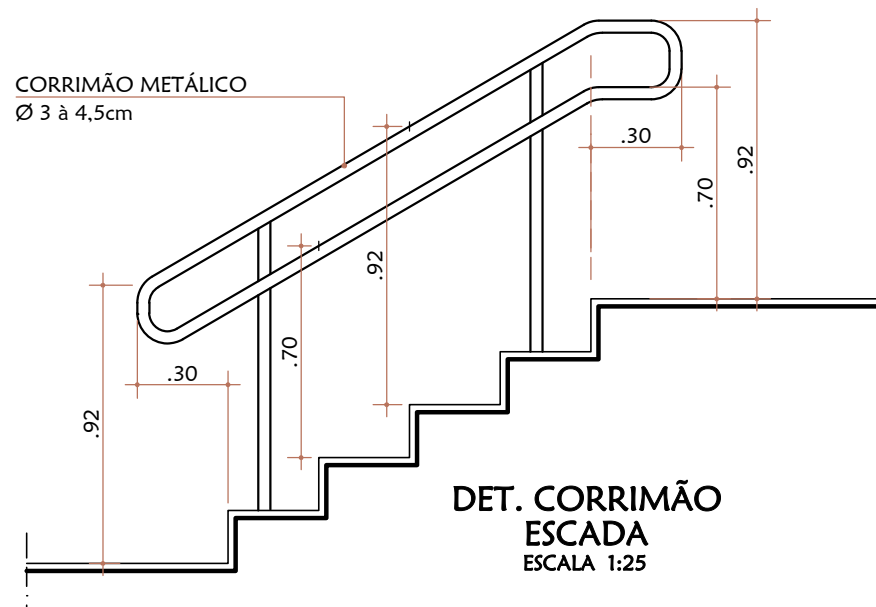


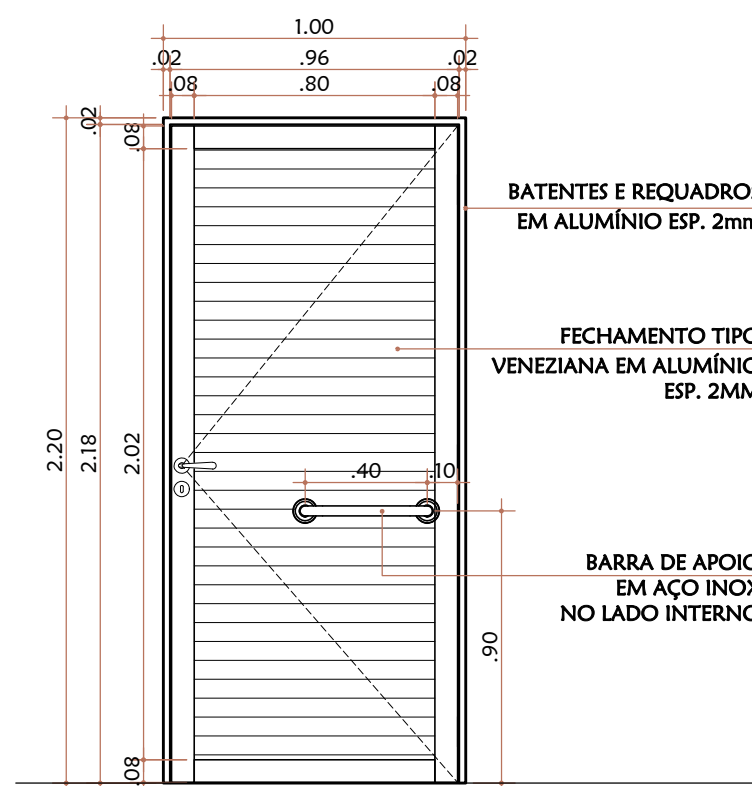

VISTA 1 - SANITÁRIOS PNE.
ESCALA 1:25

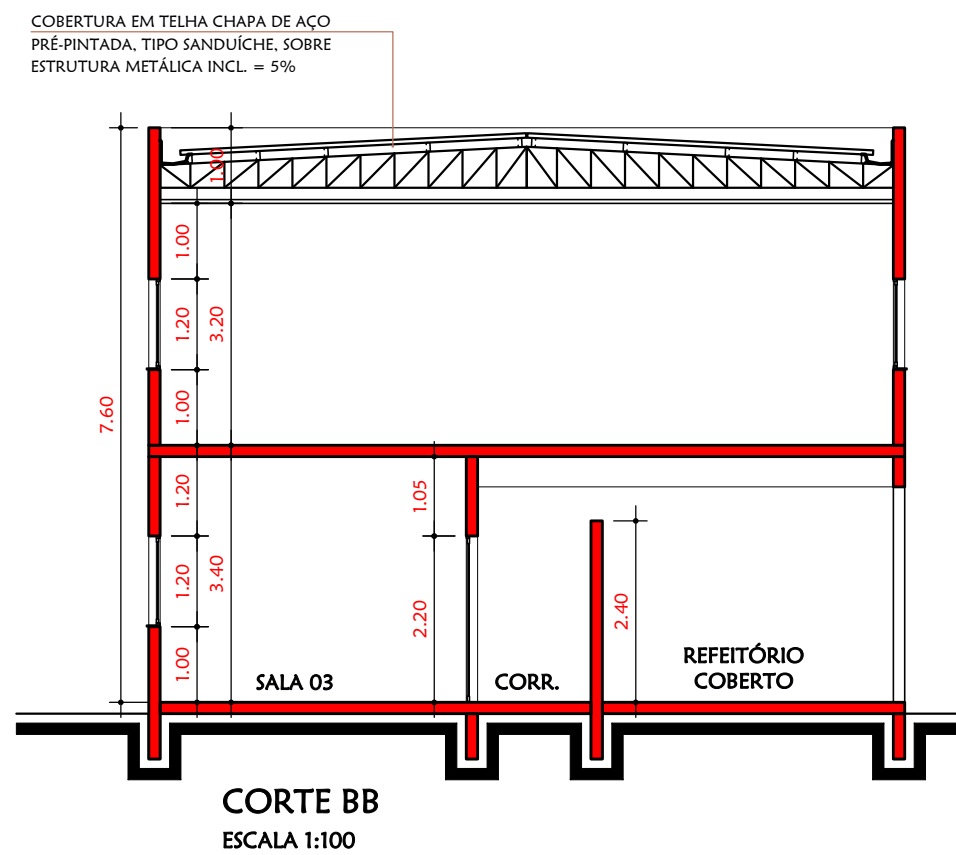

IMPLANTAÇÃO - PAV. SUPERIOR
ESCALA 1:200

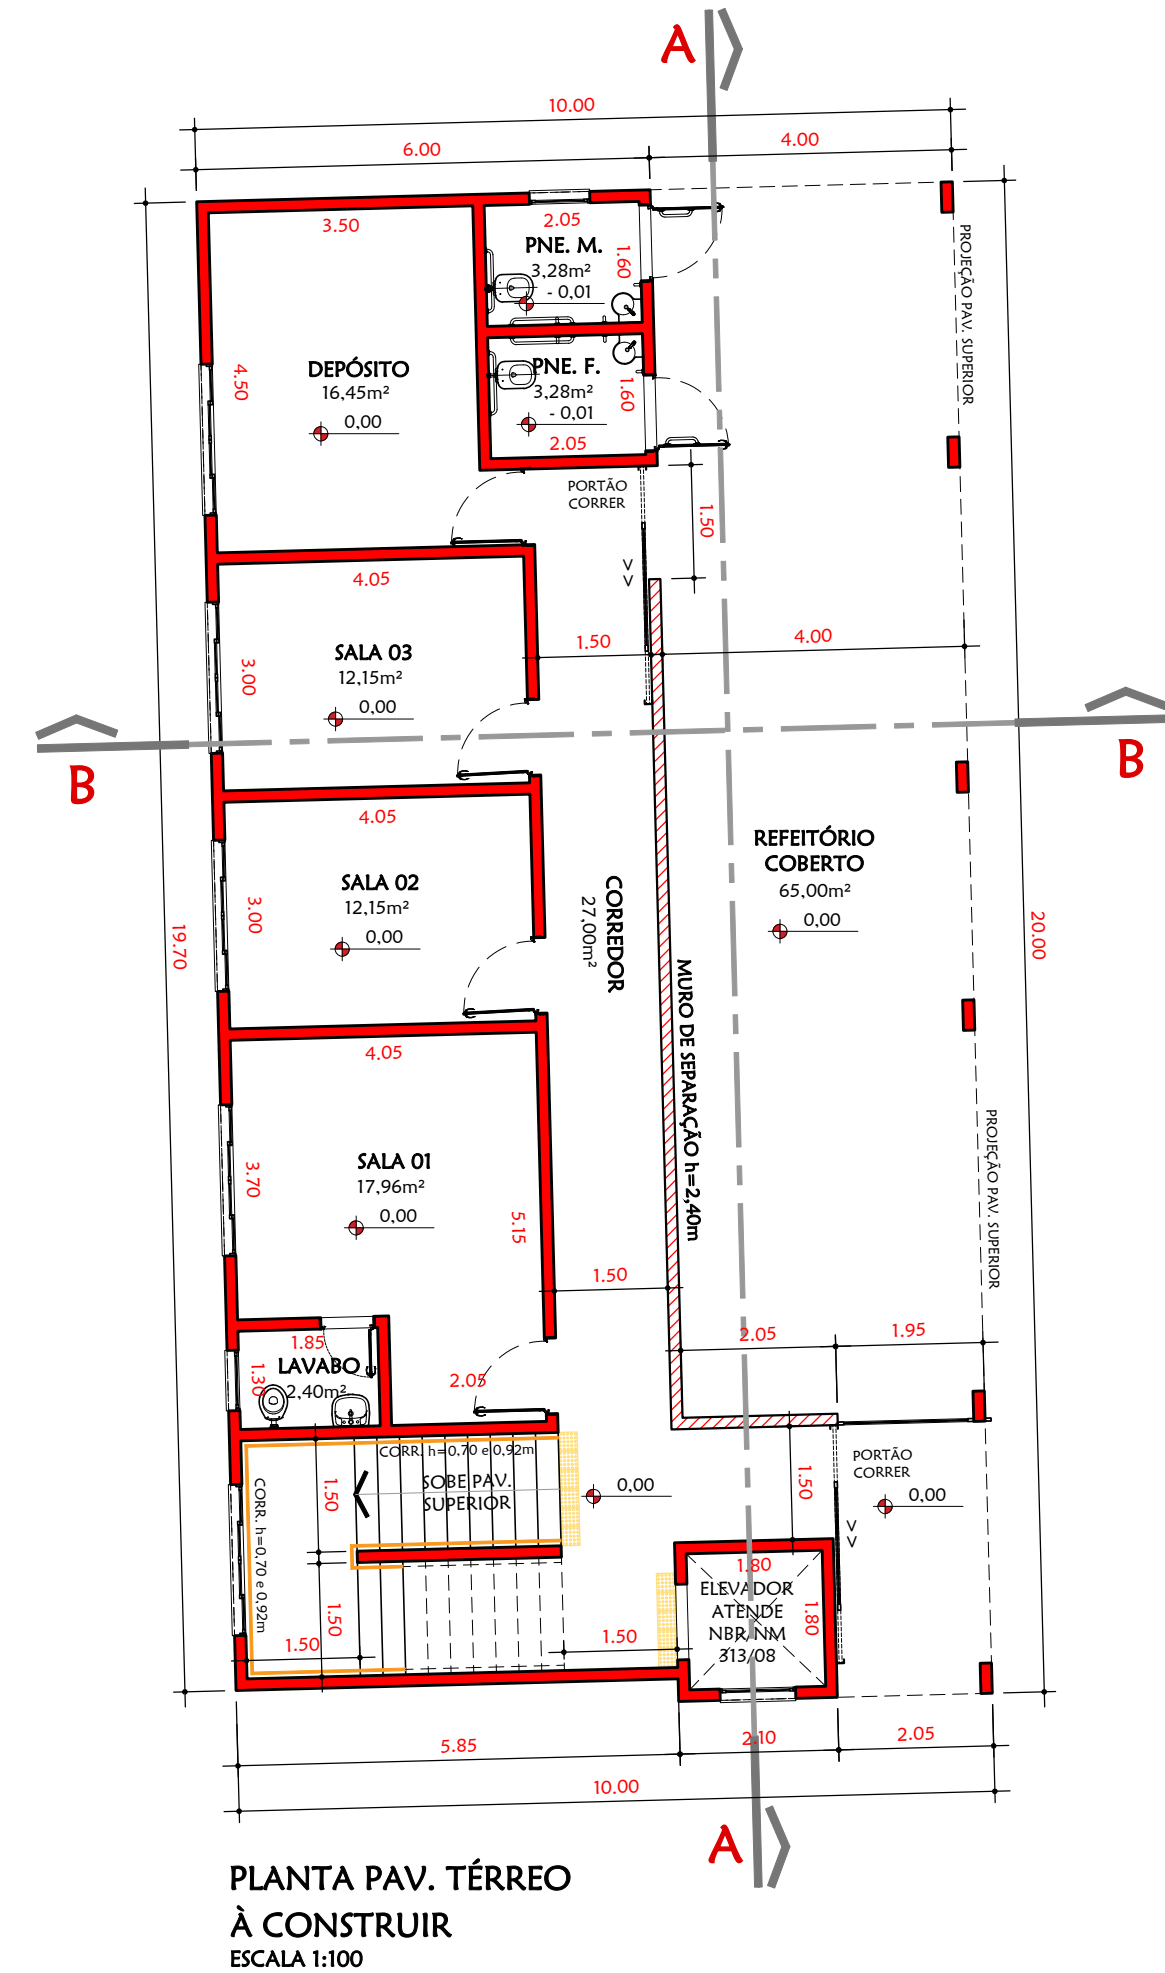

LEGENDA	QUADRO DE ÁREAS
À CONSTRUIR	ÁREA DO TERRENO 19.000,00 m²
EXISTENTE:	EXISTENTE: CONSTRUÇÕES EXISTENTES 3.322,64 m²
ALVARÁ: 3144/2012 HABITE-SE: 1885/2015	À DEMOLIR: PRÉDIO TÉRREO 103,45 m²
ALVARÁ: 2877/2015	À CONSTRUIR: PAVIMENTO TÉRREO 198,25 m² PAVIMENTO SUPERIOR 198,25 m² TOTAL À CONSTRUIR 396,50 m²
À DEMOLIR	TOTAL GERAL 3.615,69 m²

PROJETO DE ALVARÁ Folha: ÚNICA

Título: CONSTRUÇÃO DE PRÉDIO COMERCIAL DE DOIS PAVIMENTOS COM DEMOLIÇÃO DE PRÉDIO TÉRREO EXISTENTE

DADOS DA OBRA	
Clebea:	ENCRAVADA NA FAZENDA FELICIDADE - CONFORME MATRÍCULA Nº 25.166 - 2ª CRI
Rua:	SEM DENOMINAÇÃO
Lote:	Quadra: Bairro:
Zona:	Taxa de Ocupação: 59,70 % Matrícula: 25.166 - 2ª CRI
PROPRIETÁRIO(S)	
Declaro(amor), para os devidos fins de direito e efeito legal, que a aprovação não implica no reconhecimento, por parte da Prefeitura, do direito de propriedade do terreno. Declaro(amor), ainda, que sou(somos) responsável(is) por manutenções preventivas para o bom estado da edificação e suas estruturas, após sua construção.	
ASSOCIAÇÃO RENASCER	

RESPONSÁVEL TÉCNICO	
Declaro, para os devidos fins de direito e efeito legal, que o presente projeto foi elaborado com total observância às normatizações e legislações edilícias vigentes (Lei de Zoneamento, Código de Obras e Edificações, Código Sanitário, Acessibilidade e demais leis pertinentes), nas esferas municipal, estadual e federal. E de minha inteira responsabilidade técnica o espaço de manobra e as dimensões das vagas de estacionamento.	
Declaro que a execução da obra obedecerá fielmente o projeto aprovado pela Prefeitura Municipal, assumindo total responsabilidade sobre tais atividades, que somente serão iniciadas após a aprovação do projeto.	
ENG. CIVIL DEYVIS MOREIRA AGRA SIQUEIRA	