


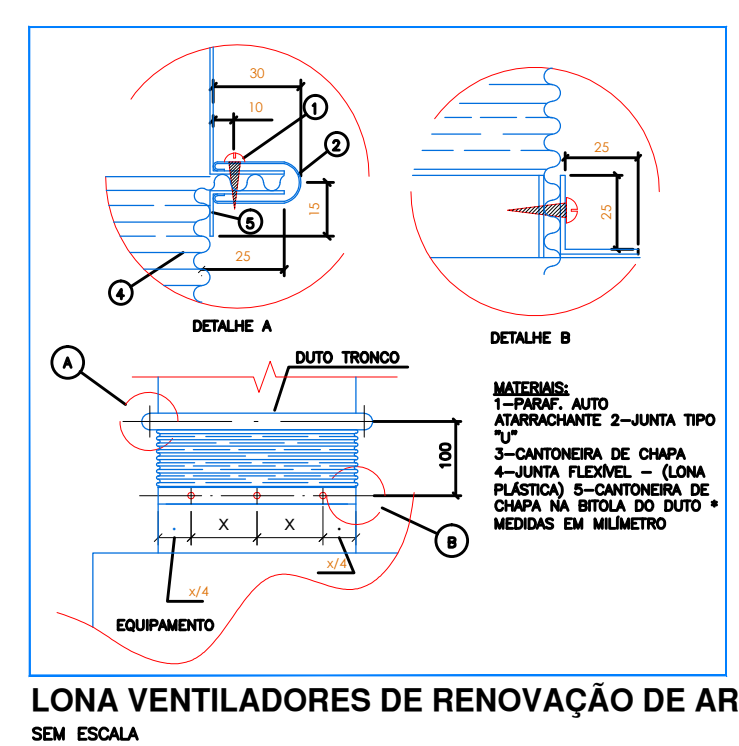
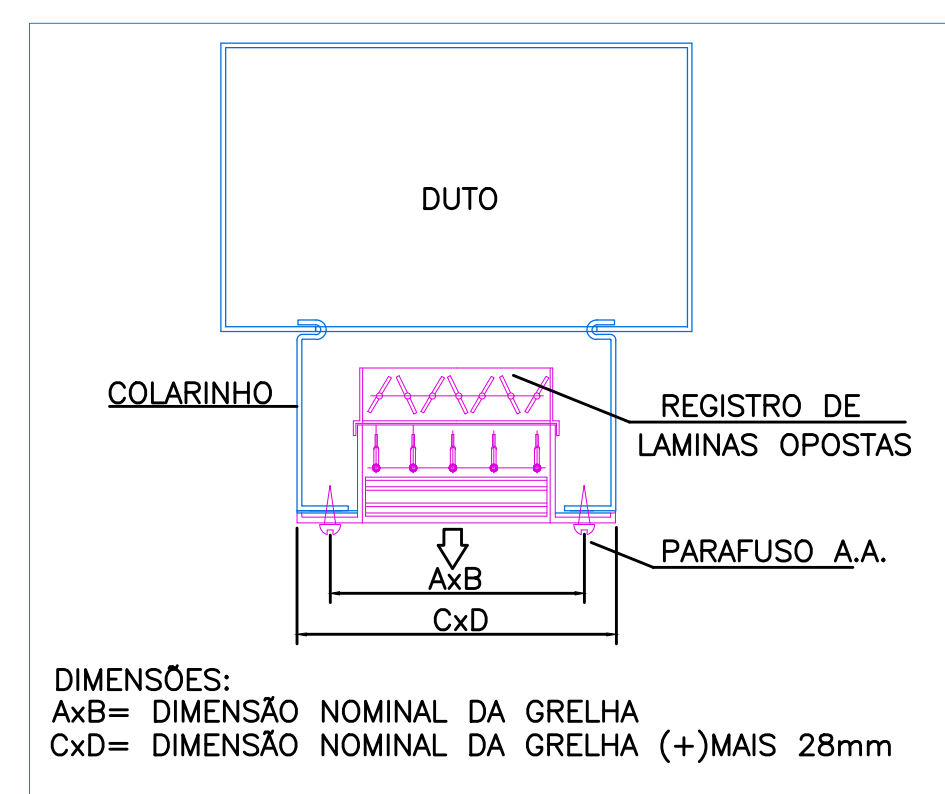
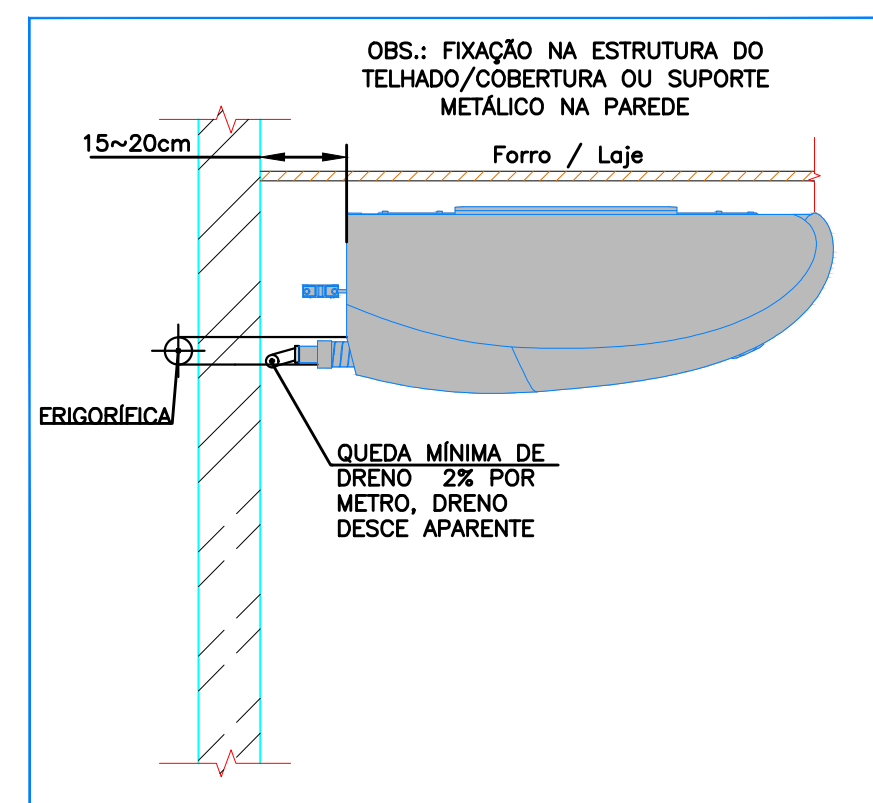
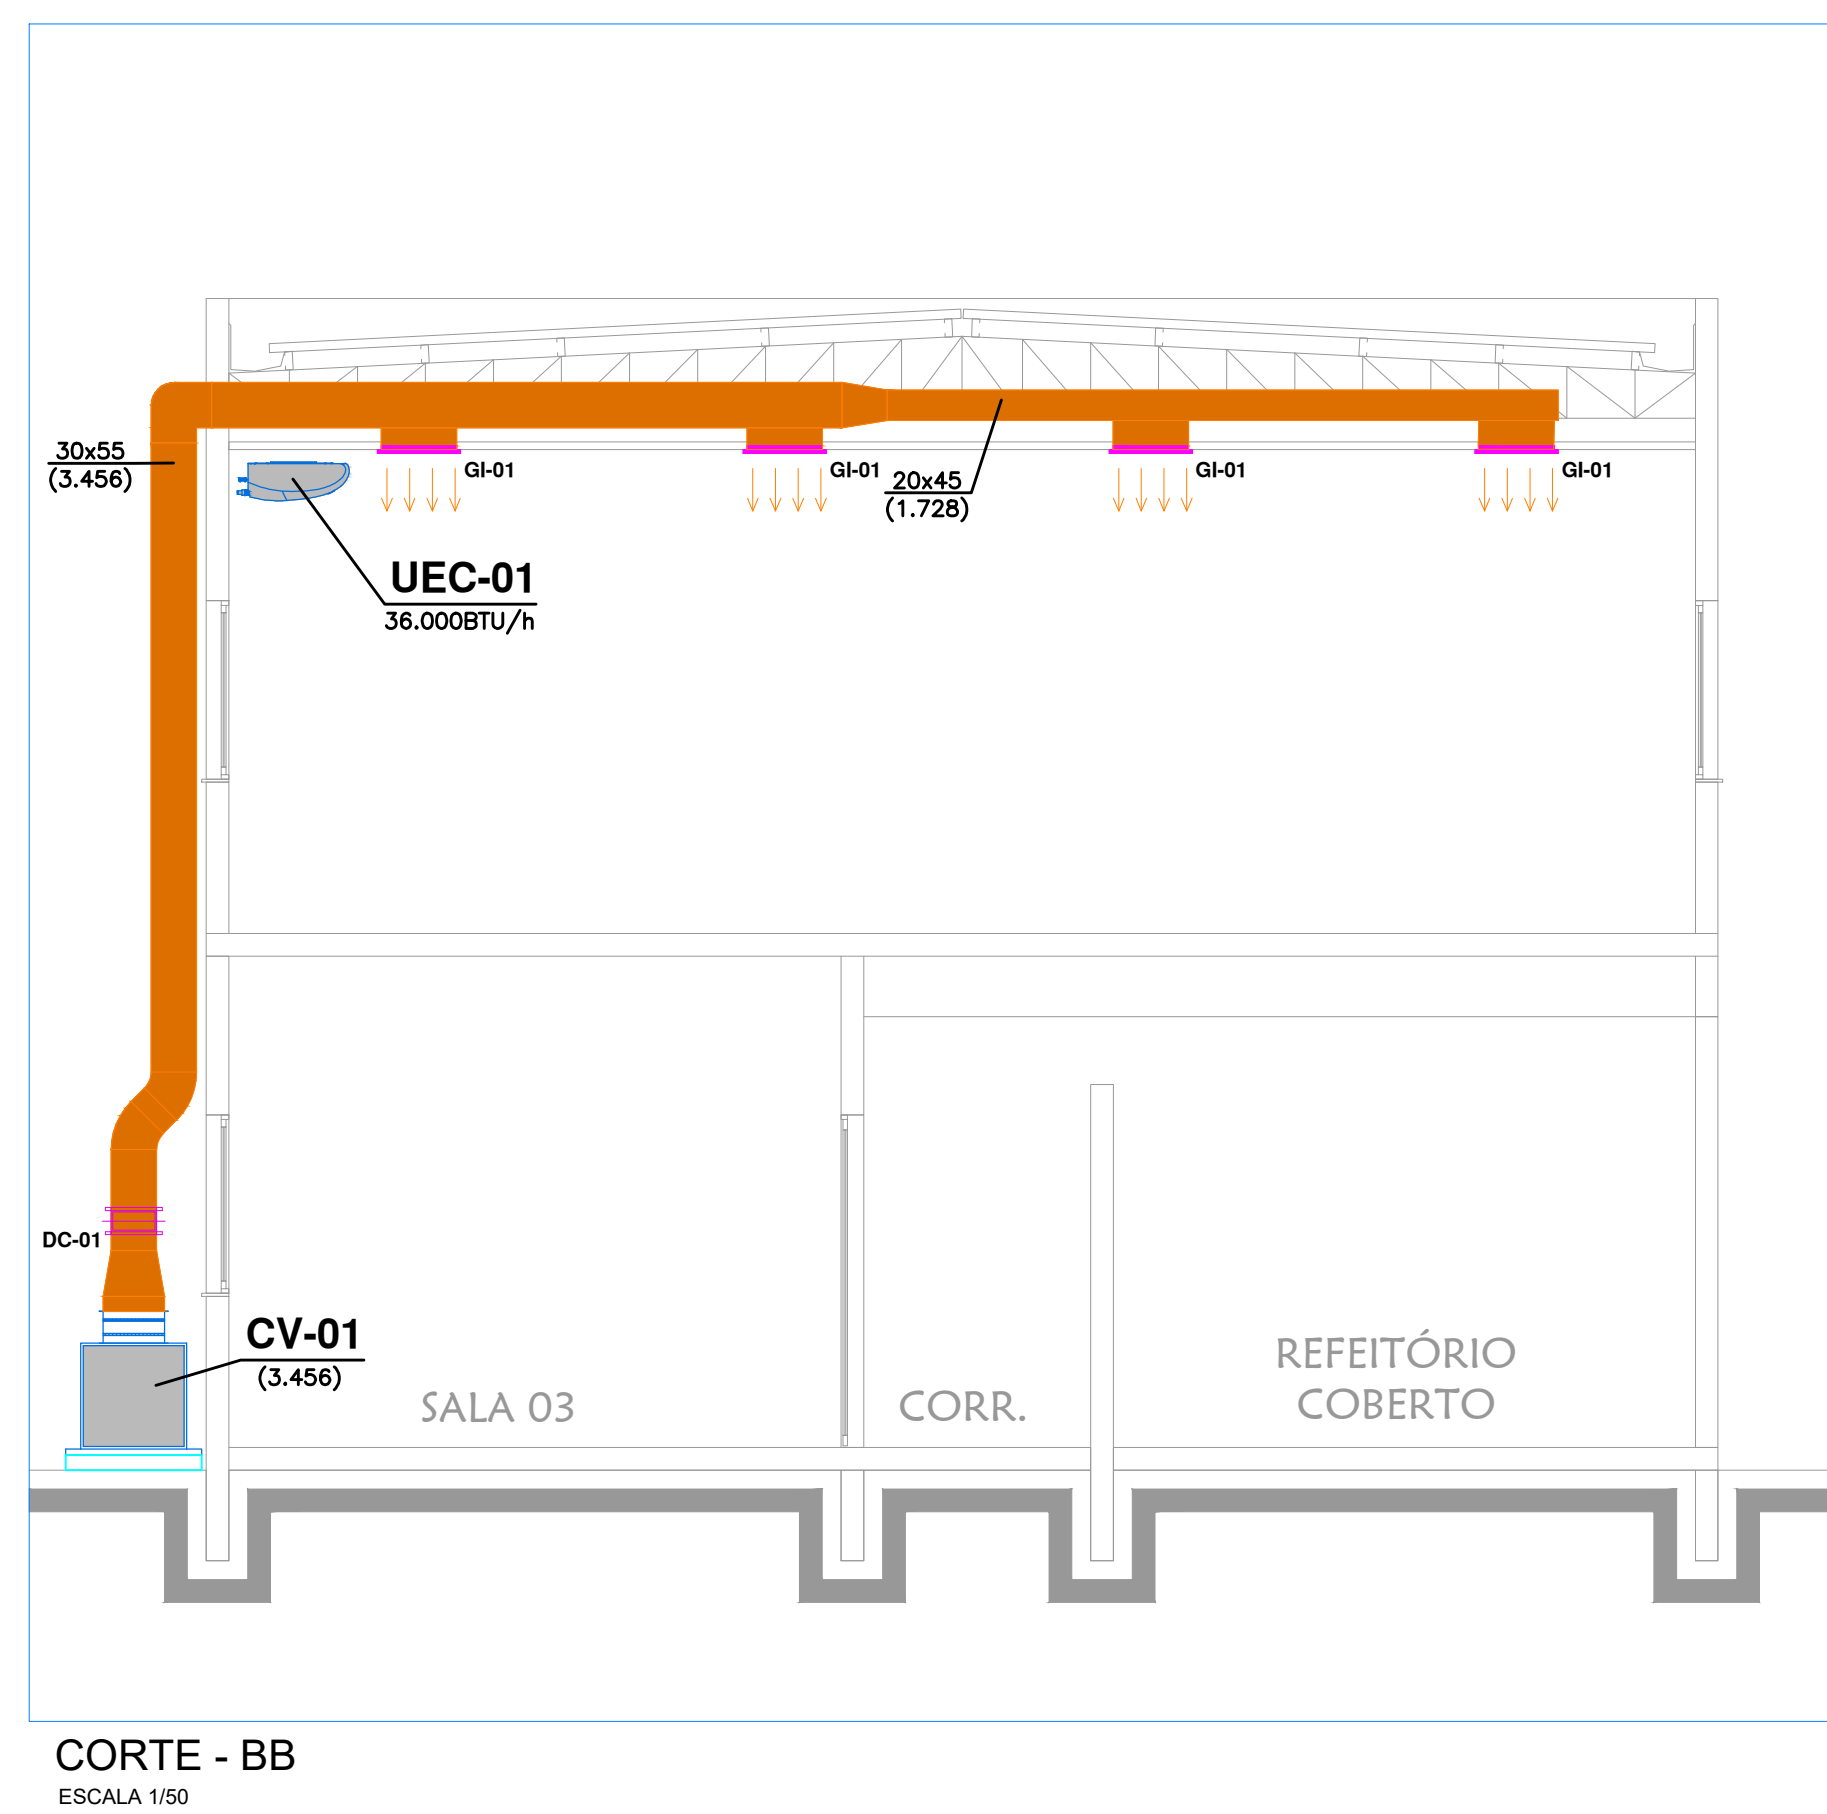
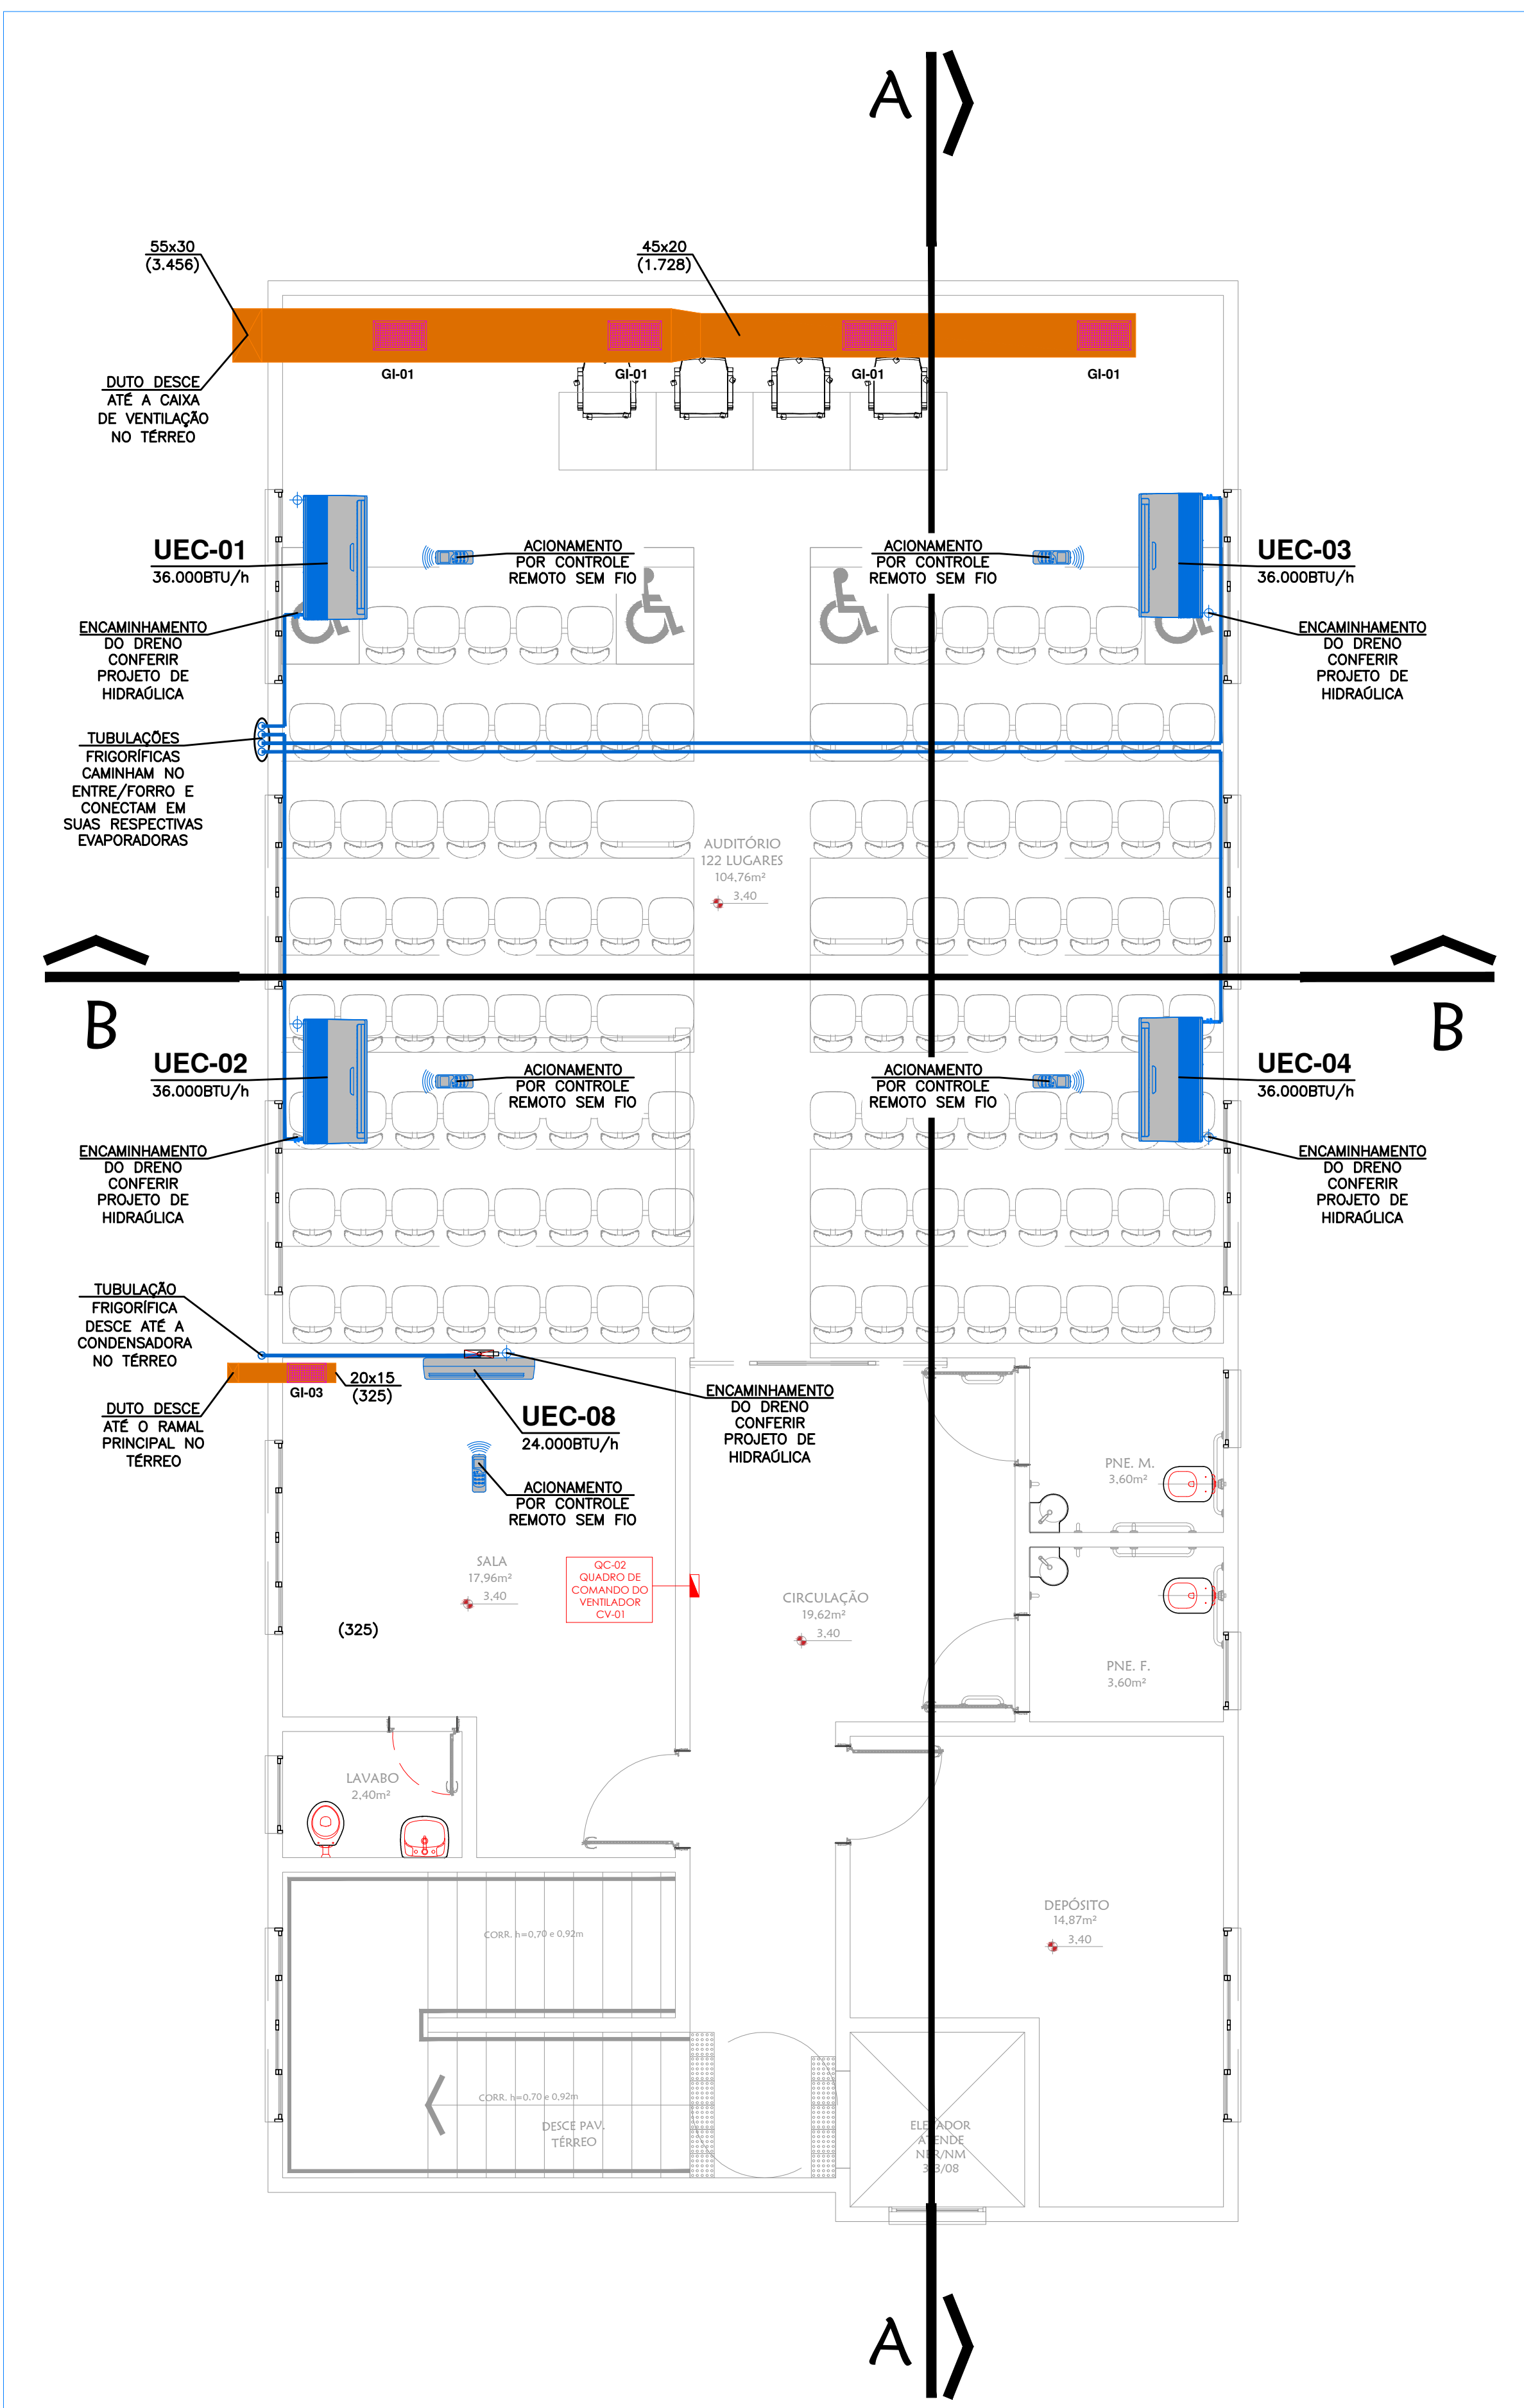


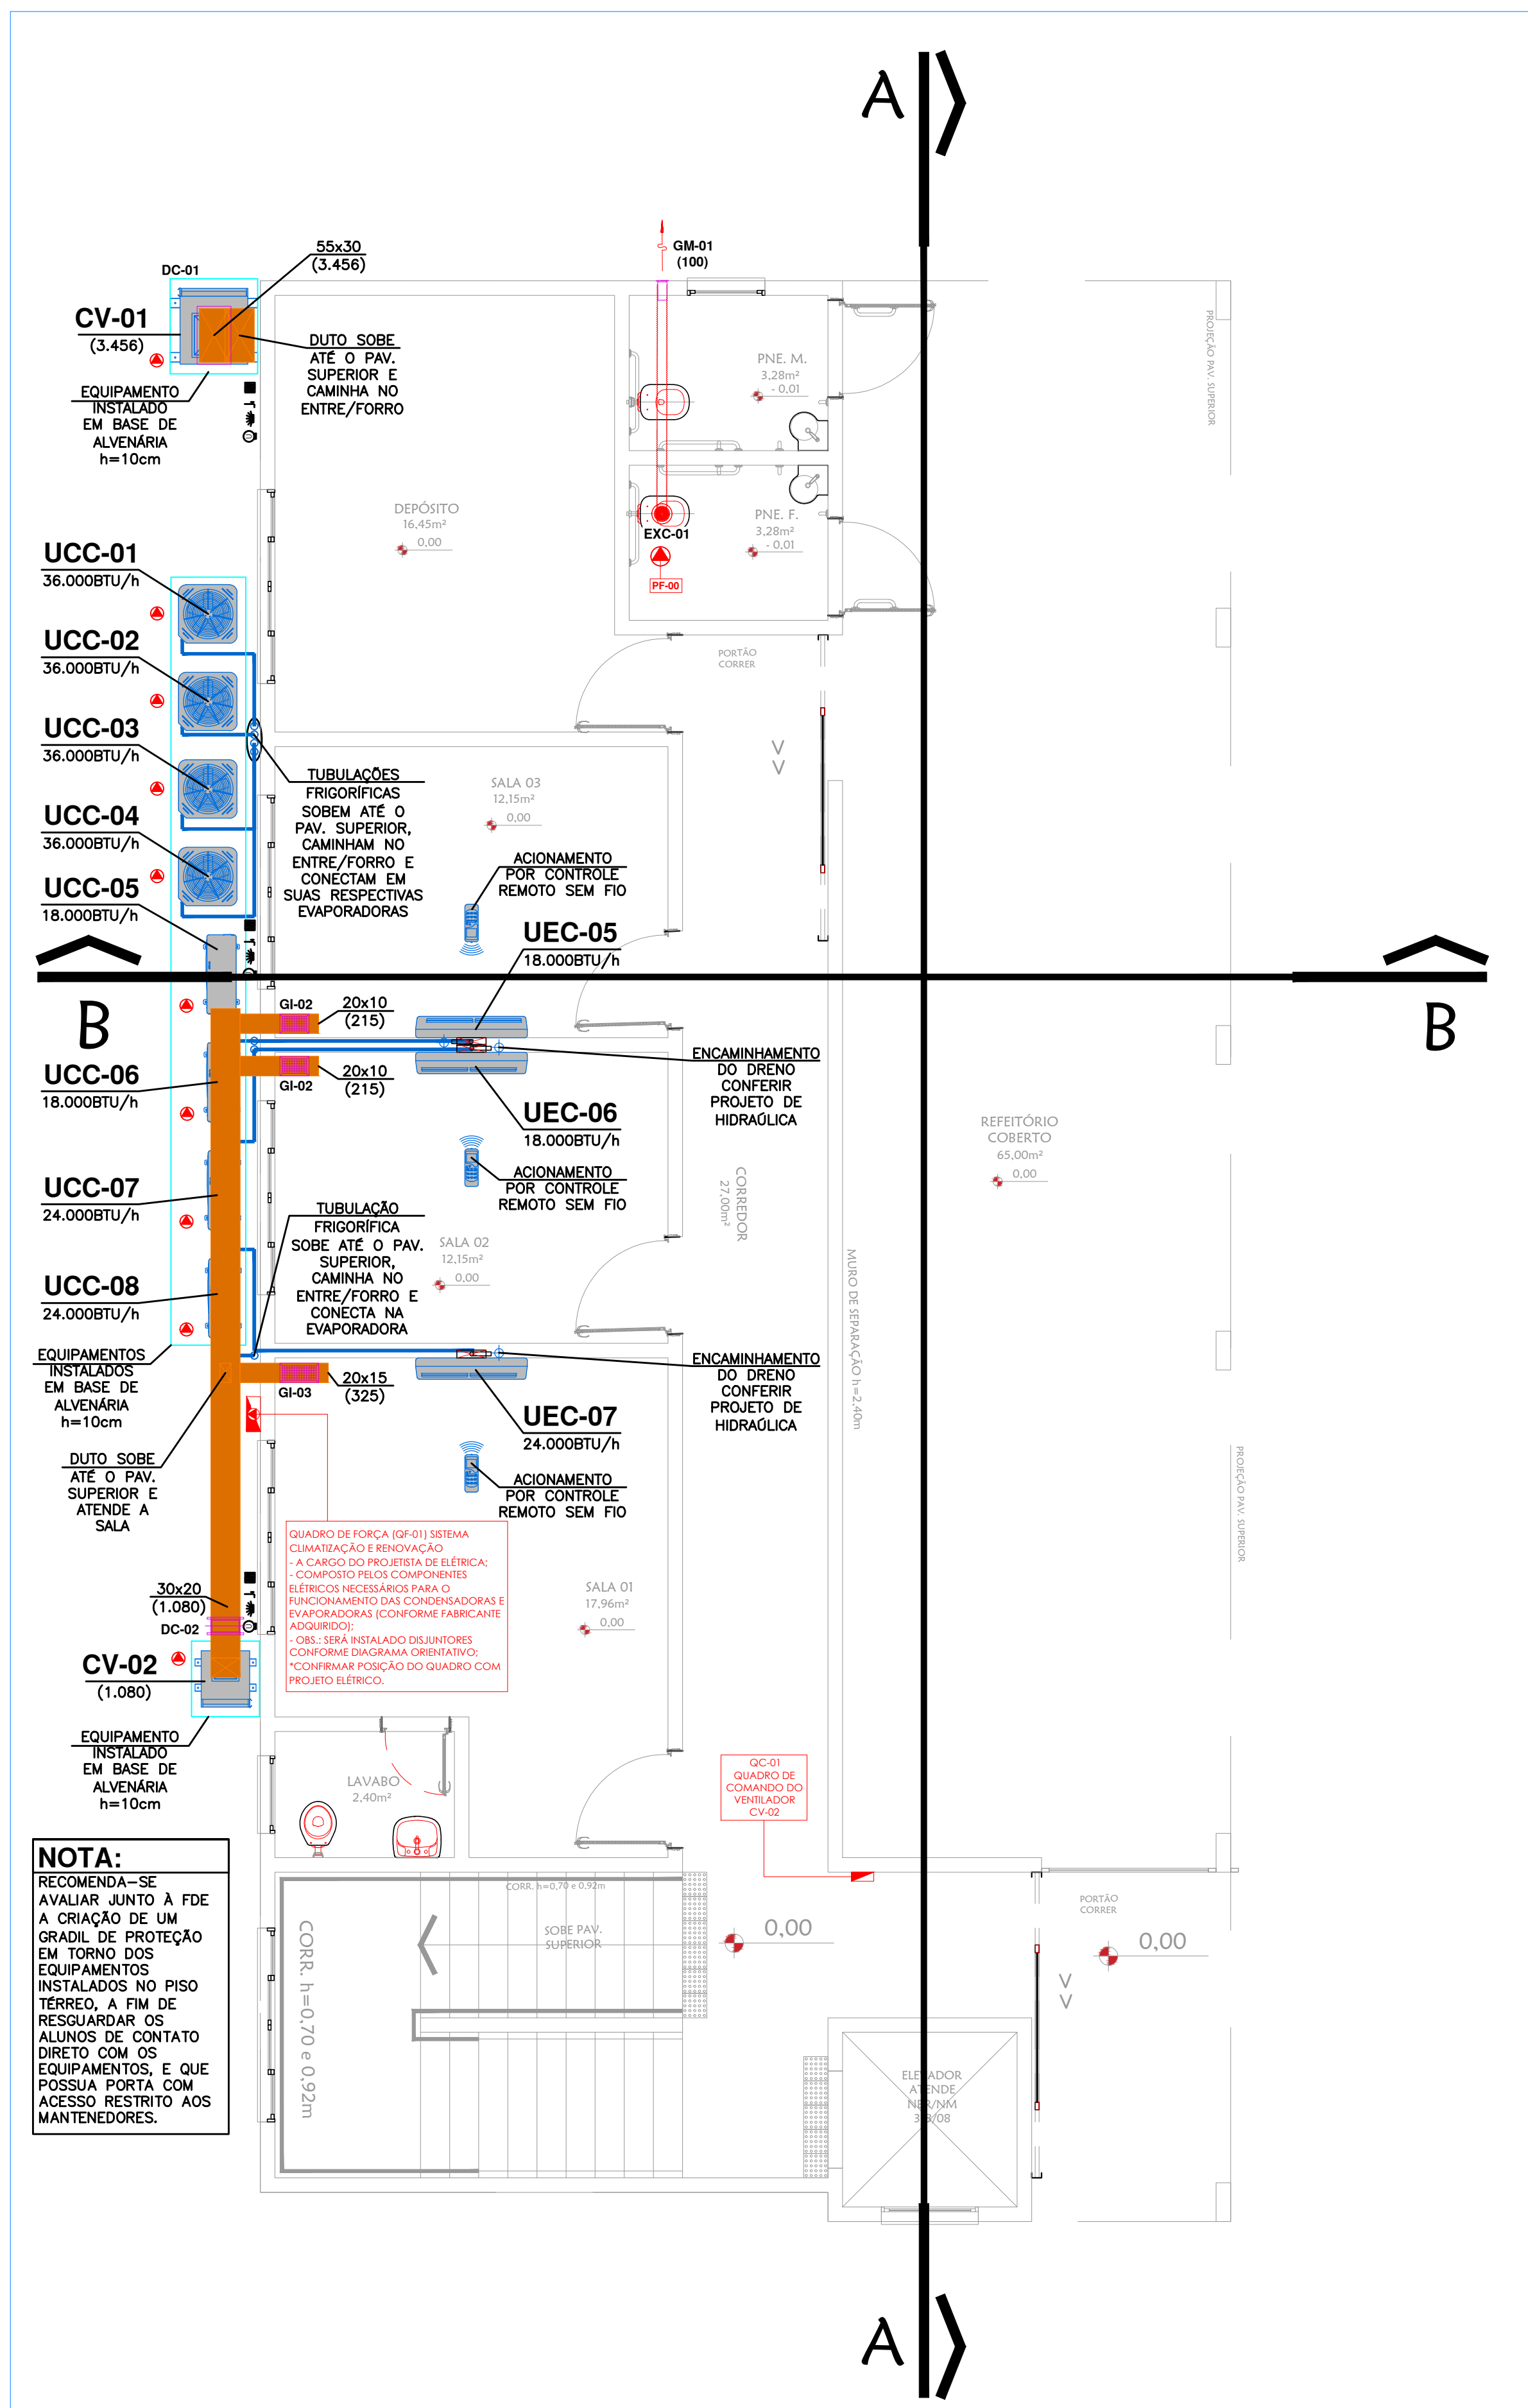

BITOLAS DE CHAPA P/ FABRICAÇÃO DE DUTOS		
RIGIDO DE SISTEMAS DE BAKA PRESSAO		
ESPESSURA mm		DUTOS mm
ACO GALVANIZADO		
BITOLA	ESPESSURA	RETANGULAR LADO MAIOR
24	0,64	ATE 300
22	0,79	310 e 750
20	0,95	760 a 1400
18	1,27	1410 e 2100
16	1,59	2110 e 3000

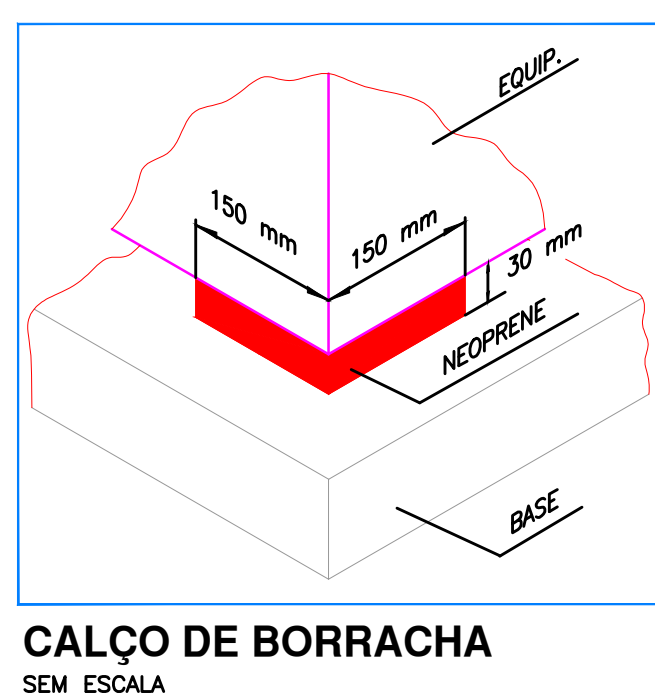

LISTA DE MATERIAIS		QTD
ITEM	DESCRIÇÃO	
EXV-01	EXAUSTOR COMPACTO AXIAL MOD. S0NORA 11, 110mm Ø100mm. BIVOLT, 17W, 0.51KG REF. SICFLUX	01
GM-01	VENEZIANA METÁLICA CAPTAÇÃO OU EXAUSTÃO MOD. GF46 100 °C COLARINHO LONGO 6F REF. SICFLUX	01
Q-01	GRELHA DE INSUFLEÇÃO, MOD. DV-RG 50x250mm REF. TROPICAL	04
Q-02	GRELHA DE INSUFLEÇÃO, MOD. DV-RG 250x150mm REF. TROPICAL	02
Q-03	GRELHA DE INSUFLEÇÃO, MOD. DV-RG 350x150mm REF. TROPICAL	02
DC-01	DAMPER CONTROLADOR DE VAZÃO MOD. DCV-0 50x200mm REF. TROPICAL	01
DC-02	DAMPER CONTROLADOR DE VAZÃO MOD. DCV-0 300x200mm REF. TROPICAL	01

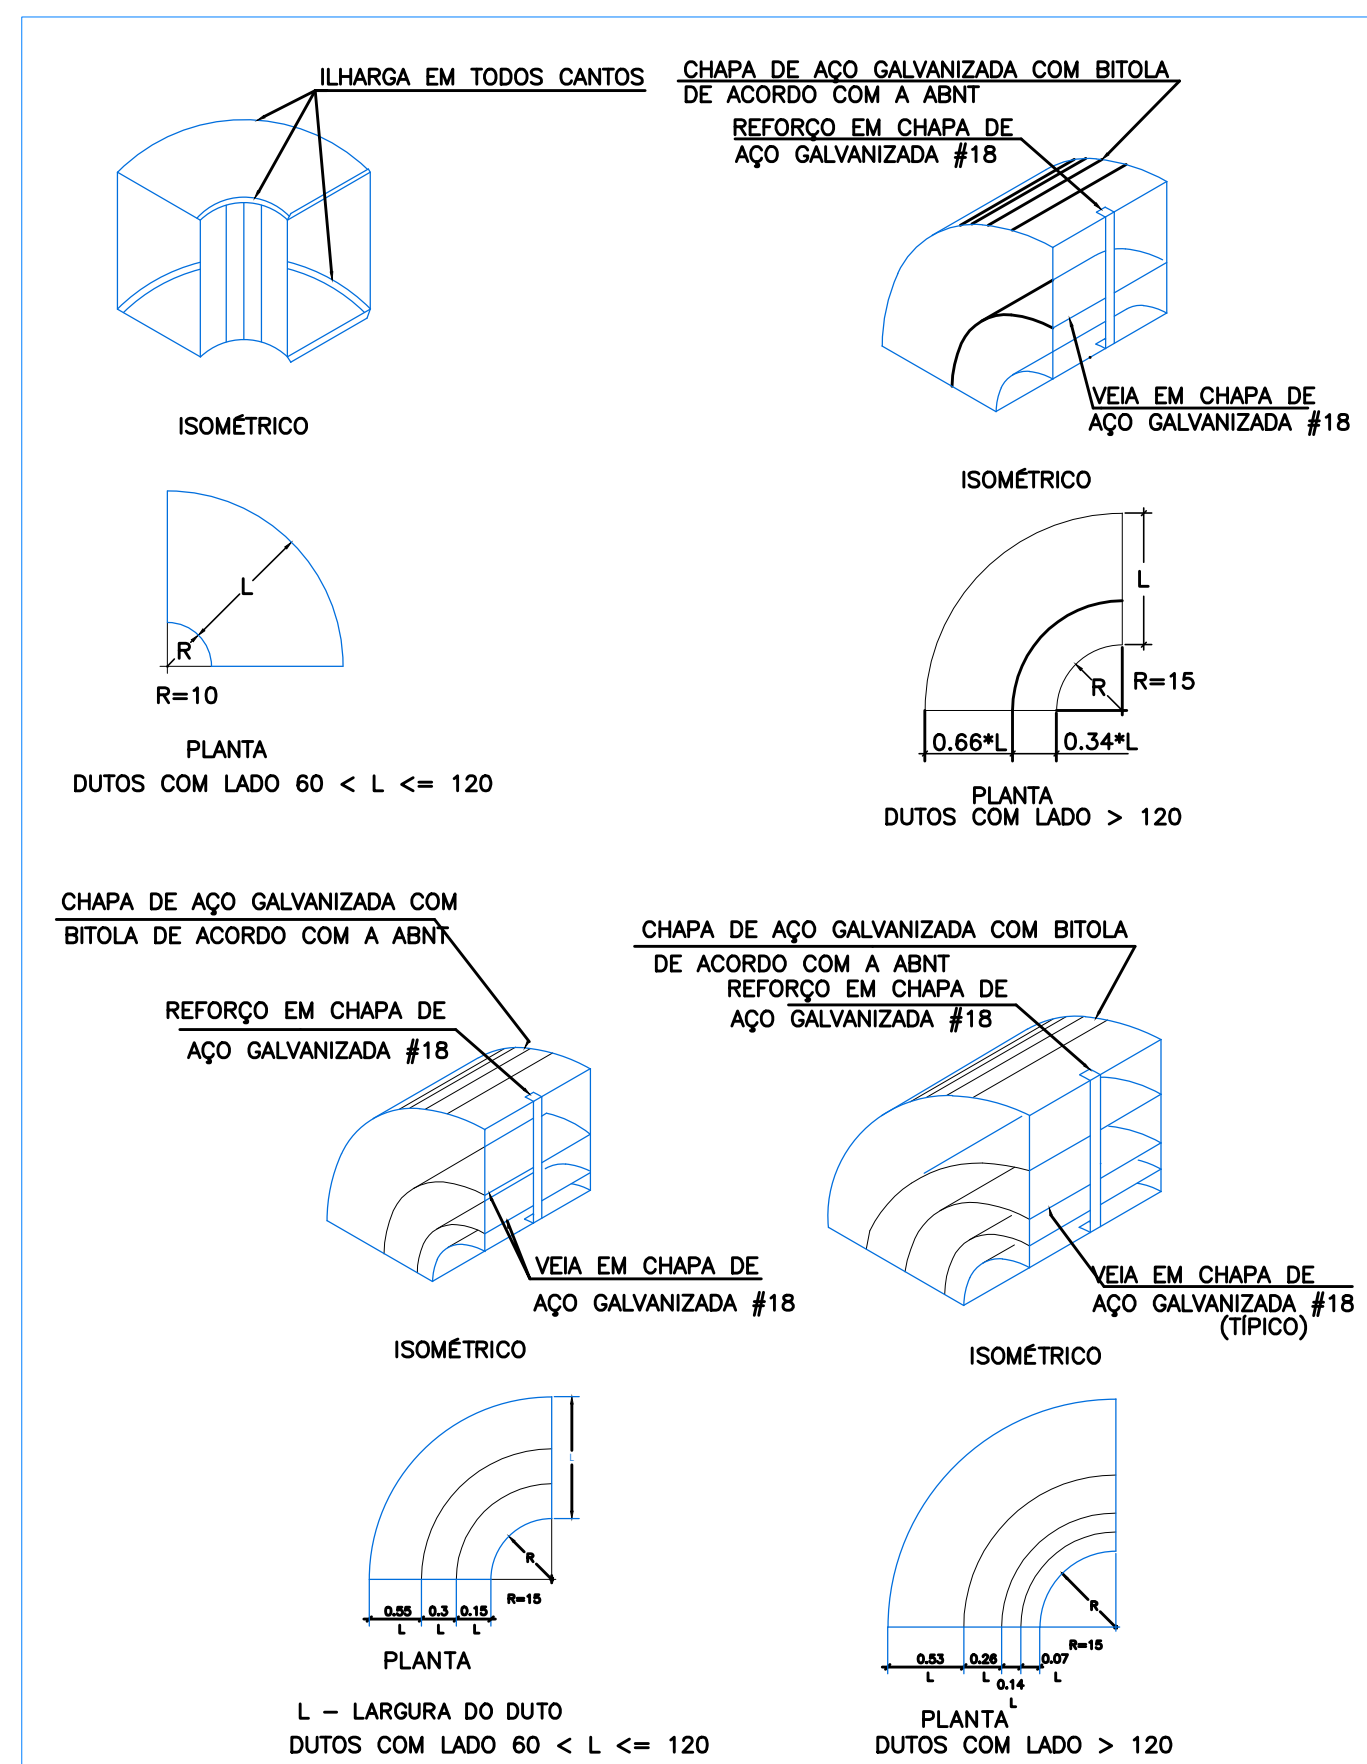

LEGENDA	
EQUIPAMENTO DE AR CONDICIONADO / VENTILAÇÃO E EXAUSTÃO MECÂNICA	ELEMENTOS DE DISTRIBUIÇÃO DE AR
AA-BB-CC AAA - IDENTIFICAÇÃO DO EQUIPAMENTO BB - SISTEMA PERTENCENTE CC - IDENTIFICADOR DO EQUIPAMENTO	AA-XX AAA - IDENTIFICAÇÃO DO ITEM XX - SUBSISTÊNCIA DO ITEM
IDENTIFICAÇÃO - EQUIPAMENTO	
LEG-00 - UNIDADE EXAUSTORA COMPOSTO LEG-01 - UNIDADE CONDICIONADORA COMPOSTO CV - CAIXA DE FILTRAÇÃO COM FILTRO DE 10" PARA RENOVACÃO DE AR	
IDENTIFICAÇÃO - ACESSÓRIO	
SI - GRELHA DE INSUFLEÇÃO DC - CAMPIER DE REGULAGEM COM LÂMINAS OPOSTAS	
LEGENDA DE PROJETO	
 TUBULAÇÃO FREGIOGRÁFICA CORRETE E SOLIDAMENTE TENSÃO DE BOMBAHA (LÂTOMÍNICA DE 1000 PSI) PARA 100 PSI TUBULAÇÃO DE 100 PSI PARA 100 PSI TUBULAÇÃO DE 100 PSI PARA 100 PSI TUBULAÇÃO DE 100 PSI PARA 100 PSI	 PONTO DE DRENHO OBSERVAÇÃO: 100 PSI PARA 100 PSI NECESSÁRIO DRENAR COM DRENAGEM TUBO (A CARGA DE 100 PSI)
 100 PSI QUANTO ELÉTRICO DE PLANTA BARRA INDICAÇÃO DE CARGA DE PLANTA BARRA	 RAIO BOMBAHA (A CARGA DO CLIENTE)
 100 PSI QUANTO ELÉTRICO DE CARGA INDICAÇÃO DE CARGA DE PLANTA BARRA	 PONTO DE ELIMINAÇÃO (A CARGA DO CLIENTE)
 PONTO DE CARGA (INDICAÇÃO CONFORME TABELA)	 PONTO DRENAGEM DE BOMBA ELÉTRICA (A CARGA DO CLIENTE)

LEGENDA DE DUTOS

	DUTO DE AR EXTERNO CONFECCIONADO EM CHAPA DE AÇO GALVANIZADO, SEM SOLAPAMENTO TÉRMICO. REF. 403/1VAC.
	DUTO DE EXAUSTÃO (PLENUM) CONFECCIONADO EM DUPLA PAREDE DE ALUMÍNIO, POLÍESTER E ESPAL DE ARAVE BRONZADO. REF. 404/1VAC.

[illegible]

REV.	EMISSÃO	ASSUNTO	PROJETISTA
00	02/03/2026	EMISSÃO INICIAL	GULHERME

ENGº RESP.: <i>Rafael Almeida Rosa</i> CREA - 5071493851-SP ART. ---	PROP.: CNPJ:
--	-----------------

[illegible]